

ΕΦΗΜΕΡΙΔΑ ΤΗΣ ΚΥΒΕΡΝΗΣΕΩΣ

ΤΗΣ ΕΛΛΗΝΙΚΗΣ ΔΗΜΟΚΡΑΤΙΑΣ

30 Δεκεμβρίου 2016 | ΤΕΥΧΟΣ Α.Α.Π. | Αρ. Φύλλου **292**

ΤΕΥΧΟΣ ΑΝΑΓΚΑΣΤΙΚΩΝ ΑΠΑΛΛΟΤΡΙΩΣΕΩΝ ΚΑΙ ΠΟΛΕΟΔΟΜΙΚΩΝ ΘΕΜΑΤΩΝ

ΠΕΡΙΕΧΟΜΕΝΑ

ΑΠΟΦΑΣΕΙΣ

ΑΠΟΦΑΣΕΙΣ

Αριθμ. ΔΟΥ/94 (1)

Αποχαρακτηρισμός παλαιού τμήματος της Εθνικής Οδού (3) «Λαμίας - Δομοκού», μήκους περίπου 544 μ. και τμήματος της επαρχιακής οδού (20) μήκους περίπου 37μ., στη θέση «Αφράτη ή Αυγερόλακκα», του Δήμου Λαμιέων.

Ο ΥΠΟΥΡΓΟΣ ΥΠΟΔΟΜΩΝ ΚΑΙ ΜΕΤΑΦΟΡΩΝ

Έχοντας υπόψη:

1. Το Π.δ. 63/2005 (ΦΕΚ 98 Α΄) «Κωδικοποίηση της Νομοθεσίας για την Κυβέρνηση και τα Κυβερνητικά Όργανα», όπως τροποποιήθηκε με το Ν. 4320/2015 (ΦΕΚ 90Α΄/2015) και ισχύει.

2. Το Π.δ. 109/2014 (ΦΕΚ 176Α΄/29-8-2014) «Οργανισμός του Υπουργείου Υποδομών Μεταφορών και Δικτύων».

3. Το Ν. 2503/1997 (ΦΕΚ 107 Α΄/30-5-1997) «Διοίκηση, οργάνωση, στελέχωση της Περιφέρειας, ρύθμιση θεμάτων για την Τοπική Αυτοδιοίκηση και άλλες διατάξεις».

4. Το Ν. 3852/2010 (ΦΕΚ 87Α΄/7-6-2010) «Νέα Αρχιτεκτονική της Αυτοδιοίκησης και της Αποκεντρωμένης Διοίκησης - Πρόγραμμα Καλλικράτης».

5. Την κοινή υπουργική απόφαση Δ16α/04/773/29-11-1990 «Περί εξαίρεσης διοικητικών πράξεων ή εγγράφων από τον κανόνα των τριών υπογραφών».

6. Το Ν. 3155/1955 «Περί κατασκευής και συντηρήσεως Οδών» και τα εκτελεστικά του διατάγματα.

7. Το Β.δ. της 9-8-1955 «Περί Καθορισμού των Εθνικών Οδών κατά τις διατάξεις του Ν. 3155/1955» και την Γ 25871/9-7-1963 απόφαση του Υπουργού Δημοσίων Έργων «Περί αριθμήσεως των Εθνικών Οδών».

8. Το Β.δ. της 6-2-1956 (ΦΕΚ 47 Α΄/8-2-1956) «Περί Καθορισμού των Επαρχιακών Οδών των Νομών του Κράτους κατά τις διατάξεις του Νόμου 3155/1955».

9. Το άρθρο 23 (παράγραφοι 9-13) του Π.δ. 25/1929 «Περί των αχρηστευομένων τμημάτων εθνικών ή επαρχιακών οδών ένεκα τροποποιήσεως της παλαιάς χάραξης».

10. Το Β.δ. 465/1970 «Περί όρων και προϋποθέσεων εγκαταστάσεως και λειτουργίας αντλιών καυσίμων προ πρατηρίων κειμένων εκτός εγκεκριμένων σχεδίων πόλεων και κωμών ή εκτός κατοικημένων εν γένει περιοχών και περί κυκλοφοριακής συνδέσεως εγκαταστάσεων μετά των οδών», όπως τροποποιήθηκε και ισχύει σήμερα με το Π.δ. 118/2006.

11. Το Ν. 653/1977 «Περί υποχρεώσεως των παρόδιων ιδιοκτητών για την διάνοιξη Εθνικών Οδών κ.λπ.» όπως τροποποιήθηκε και συμπληρώθηκε μέχρι σήμερα και το Ν.δ. 929/1979 «Περί εκτελέσεως του άρθρου 1 του Ν. 653/1977».

12. Το Π.δ. 209/1998 «Λήψη μέτρων για την ασφάλεια υπεραστικής συγκοινωνίας».

13. Την υπουργική απόφαση ΔΜΕΟ/ε/ο/1308/15-12-1995 (ΦΕΚ 30 Β΄/19-1-1996) «Κατάταξη Εθνικών Οδών περιφερειών Αττικής, Στερεάς Ελλάδας, Θεσσαλίας, Ηπείρου, Μακεδονίας και Θράκης σε Βασικό (Πρωτεύον), Δευτερεύον και Τριτεύον Εθνικό Οδικό Δίκτυο».

14. Το Π.δ. 123/2016, άρθρο 4 (ΦΕΚ 208Α΄/4-11-2016), σύμφωνα με το οποίο το Υπουργείο Υποδομών Μεταφορών και Δικτύων, μετονομάζεται σε Υπουργείο Υποδο-

μών και Μεταφορών, σε συνδυασμό με το άρθρο 3 του Π.δ. 70/2015 (ΦΕΚ 114Α΄/22-9-2015).

15. Το Π.δ. 125/2016, (ΦΕΚ 210Α΄/4-11-2016) «Διορισμός Υπουργών, Αναπληρωτών Υπουργών και Υφυπουργών».

Αφού είδαμε ότι:

1) Με το 4882/29-10-2014 έγγραφο η Υπηρεσία Δόμησης, Δήμου Λαμιέων του Ν. Φθιώτιδας, συναινεί στον αποχαρακτηρισμό του παλαιού οδικού τμήματος της υφιστάμενης Εθνικής οδού «Λαμίας Δομοκού» που έχει αντικατασταθεί με την νέα χάραξη.

2) Με την 330/2014 απόφαση το Δημοτικό Συμβούλιο του Δήμου Λαμιέων αποφασίζει θετικά για τον αποχαρακτηρισμό του εγκαταλελειμμένου τμήματος της Εθνικής Οδού Λαμίας - Δομοκού και την ένταξη του στο Δημοτικό Δίκτυο Οδών.

3) Με το αριθμ.115753/8172/27-11-2014 έγγραφο η Δ/νση Τεχνικών Έργων Περιφερειακής Ενότητας Φθιώτιδας συμφωνεί στον αποχαρακτηρισμό του τμήματος της εγκαταλελειμμένης εθνικής που διέρχεται από τον οικισμό Αφράτη.

4) Με το 472/20058/25-5-2015 το Δασαρχείο Λαμίας γνωστοποιεί ότι το εν λόγω τμήμα της Π.Ε.Ο. Λαμίας - Λάρισας από χθ.5+355 έως χθ.5+849 δεν προστατεύεται και δεν διαχειρίζεται από την Υπηρεσία τους.

5) Με το 4396/26-11-2015 η Υπηρεσία Δόμησης του Δήμου Λαμιέων γνωστοποιεί ότι το παλαιό οδικό τμήμα της υφιστάμενης Εθνικής Οδού Λαμίας - Δομοκού στη θέση «Αφράτη ή Αυγερόλακκα» δύναται να αποχαρακτηριστεί.

6) Με το 159930/4642/3-12-2015 έγγραφο η Δ/νση Τεχνικών Έργων, Περιφέρειας Στερεάς Ελλάδας, συναινεί για τον αποχαρακτηρισμό του εγκαταλειμμένου οδικού τμήματος και προτείνει την κατάταξη του στο αγροτικό, δημοτικό οδικό δίκτυο του Δήμου Λαμίας.

7) Με το 84346/εξερχ/ 22-12-2015 η Δ/νση Τεχνικών Έργων Δόμησης του Δήμου Λαμιέων, βεβαιώνει ότι θα αναλάβει την υποχρέωση συντήρησης του παραπάνω εγκαταλελειμμένου τμήματος της Εθνικής οδού Λαμίας-Δομοκού στο ύψος της διασταύρωσης Δίβρης, το οποίο μετά την λήψη της σχετικής απόφασης αποχαρακτηρισμού θα ενταχθεί στο Δημοτικό Δίκτυο οδών.

8) Με το 7412 πε/7-1-2016 η Εφορεία Αρχαιοτήτων Φθιώτιδος και Ευρυτανίας γνωστοποιεί ότι το αιτούμενο για χαρακτηρισμό τμήμα δεν εμπίπτει εντός ή πλησίον γνωστού ή κηρυγμένου αρχαιολογικού χώρου αρμοδιότητάς της.

9) Η Διεύθυνση Οδικών Υποδομών με την από 28-6-2016 εισήγηση της προς το αρμόδιο Συμβούλιο Δημοσίων Έργων (Τμήμα Κατασκευών), προτείνει τον αποχαρακτηρισμό και την ένταξη στο δημοτικό οδικό δίκτυο των οδικών τμημάτων του θέματος.

10) Το Συμβούλιο Δημοσίων Έργων (Τμήμα Κατασκευών) με την πράξη 1 συνεδρίαση 19 από 5/7/2016 γνωμοδοτεί ομόφωνα για τον αποχαρακτηρισμό σύμφωνα με την Εισήγηση.

Και επειδή:

1. Το παλαιό οδικό τμήμα ΑΒΓ της Εθνικής Οδού (3) «Ελευσίνα - Θήβα - Λιβαδειά - Χάνι Κατίκου - Μπράλλος/ Λαμία - Δομοκός - Φάρσαλα - Λάρισα - παράκαμψη Λάρισας - Τύρναβος - Ελασσόνα - Σέρβια - Κοζάνη - Πτολεμαΐδα - Βεύη - Φλώρινα - Νίκη - Σύνορα», μήκους 544 μ., στη θέση «Αφράτη ή Αυγερόλακκα», του Δήμου Λαμιέων έχει αντικατασταθεί από νέο τμήμα της Ε.Ο.(3).

2. Οι αρμόδιες Υπηρεσίες :

- Διεύθυνση Τεχνικών Έργων Περιφέρειας Στερεάς Ελλάδας.
- Διεύθυνση Τεχνικών Έργων Περιφερειακής Ενότητας Φθιώτιδος
- Διεύθυνση Υπηρεσίας Δόμησης (Πολεοδομίας) Δήμου Λαμιέων
- Δήμος Λαμιέων.
- Δασαρχείο Λαμίας.
- Εφορεία Αρχαιοτήτων Φθιώτιδος και Ευρυτανίας,

συνηγορούν στον αποχαρακτηρισμό του εν θέματι οδικού τμήματος.

3. Το τμήμα ΒΔ της Επαρχιακής Οδού 20 έχει αποκοπεί λόγω της κατασκευής της βελτίωσης της Ε.Ο.3.

4. Ο αποχαρακτηρισμός αυτός προβλέπεται από τις διατάξεις του Π.δ. 25/1929 (άρθρο 23, παράγραφοι 9 - 13) όπως συμπληρώθηκαν με τον Αναγκαστικό Ν. 1956/1939 (ΦΕΚ 373Α΄/9-9-1939), αποφασίζουμε:

Να αποχαρακτηριστούν και να ενταχθούν στο δημοτικό οδικό δίκτυο:

α) το παλαιό τμήμα ΑΒΓ της Εθνικής Οδού 3 «Λαμία - Δομοκός», μήκους περίπου 544 μ., που έχει αντικατασταθεί με νέα χάραξη της Εθνικής Οδού (3) και

β) το υφιστάμενο τμήμα ΒΔ της Επαρχιακής Οδού 20 «Λαμία - Δίβρη από Εθν. Οδού Λαμίας - Λαρίσης», μήκους περίπου 37 μ., που έχει απωλέσει το λειτουργικό του χαρακτήρα, τα οποία βρίσκονται στη «Αφράτη ή Αυγερόλακκα» του Δήμου Λαμιέων όπως ακριβώς απεικονίζονται στον συνημμένο χάρτη της Δ/νσης Οδικών Υποδομών του Υπουργείου Υ.ΜΕ., σε υπόβαθρο ορθοφωτοχαρτών της ΚΤΗΜΑΤΟΛΟΓΙΟ Α.Ε.


Από τις διατάξεις της απόφασης αυτής δεν προκύπτει δαπάνη σε βάρος του Κρατικού Προϋπολογισμού.

Η απόφαση αυτή και ο συνημμένος σε αυτήν χάρτης, με τίτλο «Αποχαρακτηρισμός 1) παλαιού τμήματος της Ε.Ο. (3) «Λαμία - Δομοκός», μήκους 544μ. 2) τμήματος της Επ.Ο (20) «Λαμία - Δίβρη από Ε.Ο. Λαμίας - Λαρίσης», μήκους 37 μ. στη θέση «Αφράτη» ή «Αυγερόλακκα» του Δήμου Λαμιέων, να δημοσιευθούν στην Εφημερίδα της Κυβερνήσεως.

Αθήνα, 17 Νοεμβρίου 2016

Ο Υπουργός

ΧΡΗΣΤΟΣ ΣΠΙΡΤΖΗΣ

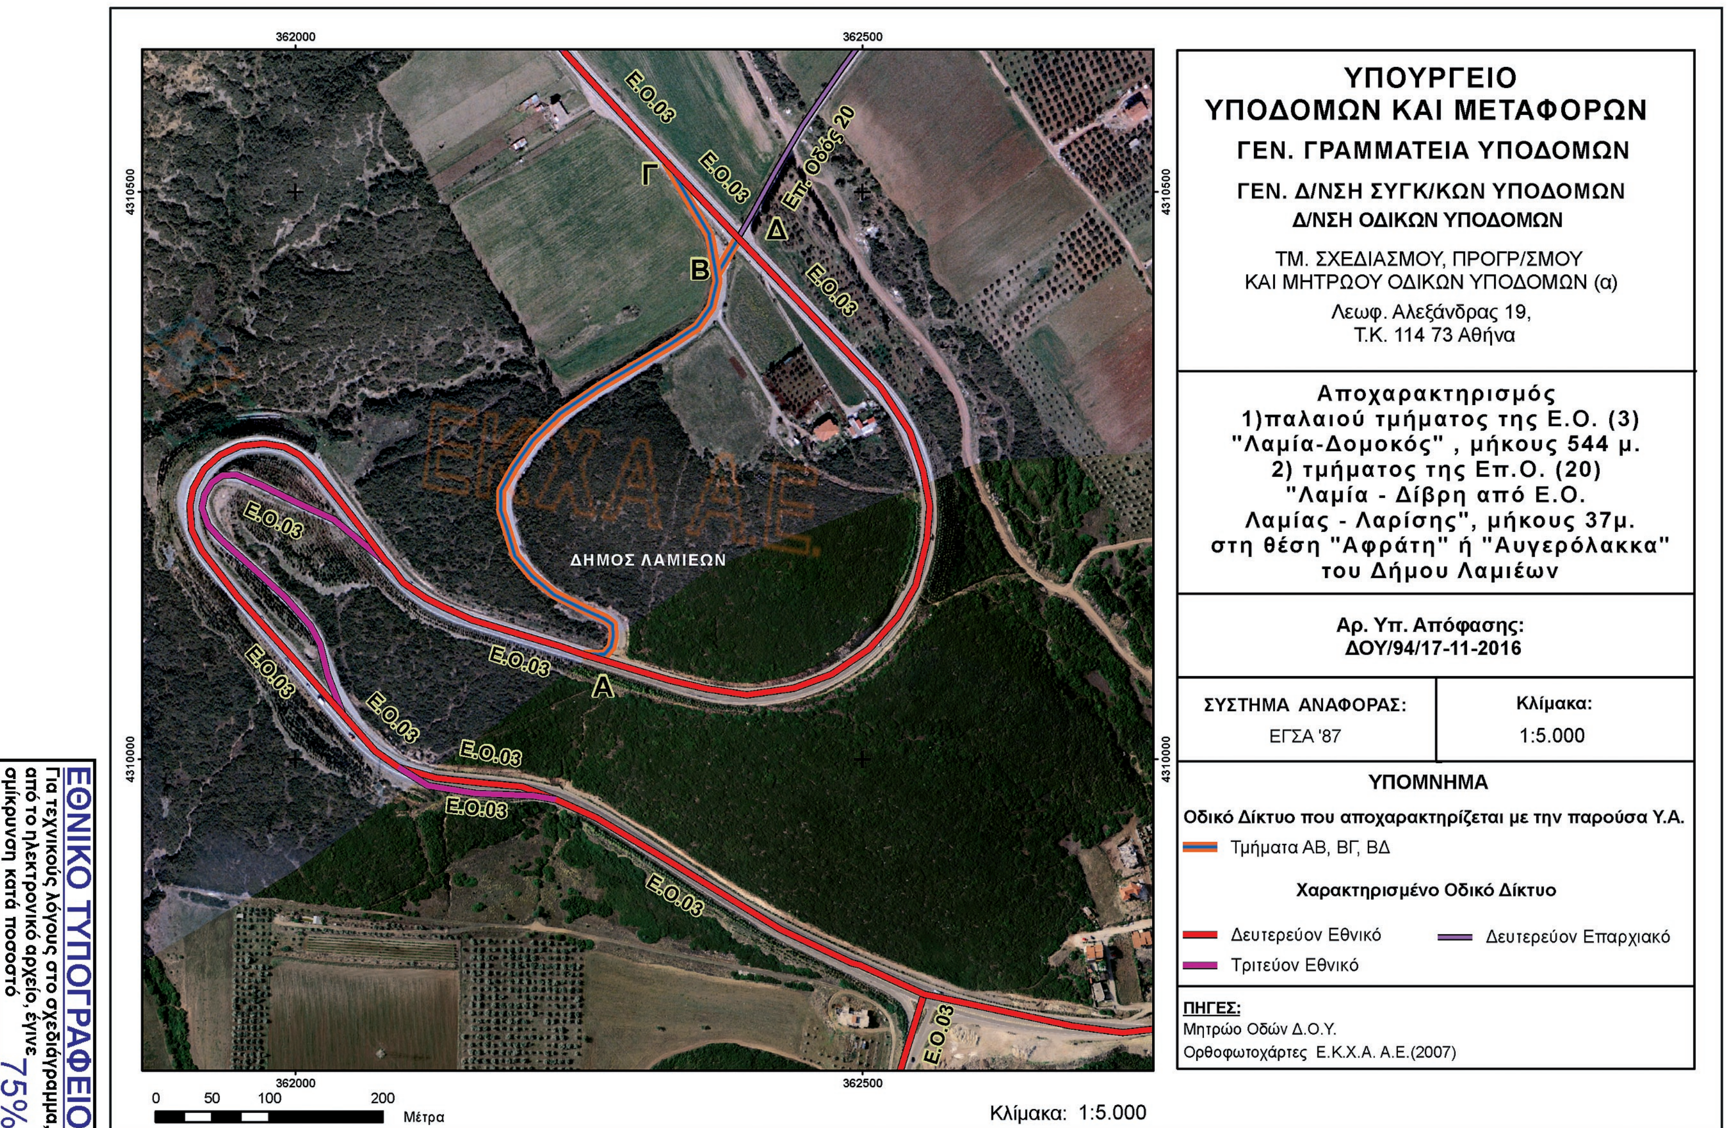

ΕΘΝΙΚΟ ΤΥΠΟΓΡΑΦΕΙΟ
Για τεχνικούς λόγους στο σχεδιάγραμμα, από το ηλεκτρονικό αρχείο, έγινε σμίκρυνση κατά ποσοστό 75%

Αριθμ. 181623 (2)

Καθορισμός κοινόχρηστων, δημοτικών ή κοινοτικών χώρων, στα διοικητικά όρια του Δήμου Καστοριάς, του νομού Καστοριάς, στους οποίους και μόνον επιτρέπεται να τοποθετούνται ειδικά διαμορφωμένα πλαίσια, για την προβολή υπαίθριων διαφημίσεων, κατά την περίπτωση αα΄ της παρ. 2 του άρθρου 1 του Ν. 2946/2001 (ΦΕΚ 224/Α΄/8-10-2001), όπως ισχύει, με την επιφύλαξη της αριθμ. 31124/1417/30-11-2015 (ΦΕΚ 244/τ.ΑΑΠ/14-12-2015) απόφασης, που εξακολουθεί παράλληλα να ισχύει, μέχρι τη λήξη της.

Ο ΓΕΝΙΚΟΣ ΓΡΑΜΜΑΤΕΑΣ
ΑΠΟΚΕΝΤΡΩΜΕΝΗΣ ΔΙΟΙΚΗΣΗΣ
ΗΠΕΙΡΟΥ - ΔΥΤΙΚΗΣ ΜΑΚΕΔΟΝΙΑΣ

Έχοντας υπόψη:

1. Το Ν. 2696/1999 (ΦΕΚ 57/Α΄/23-3-1999) «Κύρωση του Κώδικα Οδικής Κυκλοφορίας» και ειδικότερα το άρθρο 11 αυτού, όπως ισχύει με το Ν. 3542/2007 αρ. 9 παρ. 1.

2. Το Ν. 2690/1999 (ΦΕΚ 45/Α΄/09-03-1999) «Κώδικας Διοικητικής Διαδικασίας» και ειδικότερα το άρθρο 20 παρ. 4 αυτού.

3. Το Ν. 2946/2001 (ΦΕΚ 224/Α΄/8-10-2001) περί «Υπαίθριας Διαφήμισης» όπως ισχύει με το Ν. 3212/2003 αρ. 13 παρ. 12.

4. Το Ν. 3852/2010 (ΦΕΚ 87/Α΄/7-6-2010) «Νέα Αρχιτεκτονική της Αυτοδιοίκησης και της Αποκεντρωμένης Διοίκησης - Πρόγραμμα Καλλικράτης» και ειδικότερα τα άρθρα 6 και 280 αυτού.

5. Το Ν. 4257/2014 (ΦΕΚ 93/Α΄/14-4-2014) «Επείγουσες ρυθμίσεις αρμοδιότητας Υπουργείου Εσωτερικών» και ειδικότερα το άρθρο 56 αυτού.

6. Το Ν. 4325/2015 «Εκδημοκρατισμός της Διοίκησης - Καταπολέμηση Γραφειοκρατίας και Ηλεκτρονική Διακυβέρνηση. Αποκατάσταση αδικιών και άλλες διατάξεις» (ΦΕΚ 47/Α΄/11-05-2015) και ειδικότερα το άρθρο 28 παρ. 1 αυτού.

7. Το Π.δ. 141/2010 (ΦΕΚ 234/Α΄/27-12-2010) «Οργανισμός της Αποκεντρωμένης Διοίκησης Ηπείρου - Δυτικής Μακεδονίας».

8. Την αριθμ. κοινή υπουργική απόφαση 52138/2003 (ΦΕΚ 1788/Β΄/2-12-2003): «Καθορισμός όρων, προϋποθέσεων, προδιαγραφών και διαδικασίας τοποθέτησης ειδικά διαμορφωμένων πλαισίων, για την προβολή υπαίθριας εμπορικής διαφήμισης, κατά τις διατάξεις του Ν. 2946/2001».

9. Την αριθμ. Δ17α/146/2//Π.Ε./Φ.5.1.1/08-02-2000 (4/2000) εγκύκλιο του Υπουργείου ΠΕΧΩΔΕ με θέμα «Αποδοχή γνωμοδοτήσεων σχετικά με την εφαρμογή διατάξεων του ΚΟΚ», στην οποία προσδιορίζεται η έννοια "κατοικημένη περιοχή" για την εφαρμογή των διατάξεων της υπαίθριας διαφήμισης.

10. Την αριθμ. οικ. 40135/18.10.2001 (20/2001) εγκύκλιο του Υπουργείου Εσωτερικών, Δημόσιας Διοίκησης και Αποκέντρωσης με θέμα «Υπαίθρια Διαφήμιση».

11. Την αριθμ. Δ17α/01/117/Φ.5.1.1/23-12-2003 (36/2003) εγκύκλιο του Υπουργείου ΠΕΧΩΔΕ με θέμα «Προϋποθέσεις και διαδικασία τοποθέτησης υπαίθριας εμπορικής διαφήμισης» όπως τροποποιήθηκε με την αριθμ. Δ17α/10/11/Φ.5.1.1/10-02-2004 όμοια (εγκύκλιος 07/2004) με θέμα «Συμπληρωματικές ρυθμίσεις για τις προϋποθέσεις και τη διαδικασία τοποθέτησης υπαίθριας εμπορικής διαφήμισης».

12. Την αριθμ. 4 πράξη του Υπουργικού Συμβουλίου της 6-2-2015 (ΦΕΚ 24/Α΄/6-2-2015) «Αποδοχή παραιτήσεων των Γενικών Γραμματέων των Αποκεντρωμένων Διοικήσεων της Χώρας».

13. Την αριθμ. 27602/469/19-09-2011 (ΑΔΑ: 4Α81ΟΡ1Γ-ΔΑ7) απόφαση Γενικού Γραμματέα Αποκεντρωμένης Διοίκησης Ηπείρου - Δυτικής Μακεδονίας με θέμα «Απόφαση ανάθεσης άσκησης αρμοδιότητας επιβολής προστίμων και την αφαίρεση παράνομων διαφημίσεων και επιγραφών, στα πλαίσια των Ν. 2946/2001 και Ν. 3212/2003 και σε εφαρμογή των διατάξεων της παρ. 1 του άρθρου 280 του Ν. 3852/2010», η οποία συμπληρώθηκε με την αριθμ. οικ. 72261/728/17-11-2015 απόφαση Γενικού Γραμματέα Αποκεντρωμένης Διοίκησης Ηπείρου - Δυτικής Μακεδονίας.

14. Το αριθμ. 8713/2225/13-02-2015 (ορθή επανάληψη την 17-02-2015) έγγραφο Αποκεντρωμένης Διοίκησης Ηπείρου - Δυτικής Μακεδονίας - Γεν. Δ/νση Εσωτ. Λειτουργίας - Δ/νση Διοίκησης - Τμ. Προσωπικού «Άσκηση καθηκόντων Γενικού Γραμματέα Αποκεντρωμένης Διοίκησης Ηπείρου - Δυτικής Μακεδονίας».

15. Την αριθμ. 31124/1417/30-11-2015 (ΦΕΚ 244/τ. ΑΑΠ/14-12-2015) απόφαση, για τον καθορισμό χώρων για την προβολή υπαίθριων διαφημίσεων σε οδούς, εκτός κατοικημένων περιοχών και σε ιδιαίτερους χώρους της Δυτικής Μακεδονίας κατά το άρθρο 3 παρ. 4 του Ν. 2946/2001 (ΦΕΚ 224/Α΄/8-10-2001), όπως ισχύει.

16. Τα έγγραφα αριθμ. οικ. 30521/1390/26-06-2015, οικ.126916/30-8-2016, οικ. 142054/22-09-2016 με τα οποία ζητήθηκε ο καθορισμός κοινόχρηστων, δημοτικών ή κοινοτικών χώρων, για την τοποθέτηση ειδικά διαμορφωμένων πλαισίων, προβολής υπαίθριων διαφημίσεων, από τους Δήμους της Δυτικής Μακεδονίας.

17. Το αριθμ. 25719/21-10-2016 έγγραφο της Δ/σης Τεχνικών Υπηρεσιών του Δήμου Καστοριάς (αριθμ. πρωτ. ΠΕ.ΧΩ.ΣΧ. Δυτικής Μακεδονίας 164399/25-10-2016), με συνημμένη «ΕΙΣΗΓΗΣΗ ΔΙΕΥΘΥΝΣΗΣ ΤΟΠΙΚΗΣ ΟΙΚΟΝΟΜΙΚΗΣ ΑΝΑΠΤΥΞΗΣ ΔΗΜΟΥ ΚΑΣΤΟΡΙΑΣ ΓΙΑ ΤΗΝ ΕΚΔΟΣΗ ΚΑΝΟΝΙΣΤΙΚΗΣ ΑΠΟΦΑΣΗΣ ΓΙΑ ΤΗΝ ΟΡΓΑΝΩΣΗ ΚΑΙ ΤΟΝ ΕΛΕΓΧΟ ΤΗΣ ΥΠΑΙΘΡΙΑΣ ΔΙΑΦΗΜΙΣΗΣ».

18. Το γεγονός ότι παρήλθε άπρακτη η προθεσμία 30-9-2016 («τρεις τουλάχιστον μήνες πριν από τη λήξη του ημερολογιακού έτους»), χωρίς να καθοριστούν οι εν θέματι χώροι με απόφαση του Δημοτικού Συμβουλίου Καστοριάς και κατά συνέπεια «τη σχετική απόφαση εκδίδει ο Γενικός Γραμματέας της Περιφέρειας μέχρι τη λήξη του ημερολογιακού έτους» σύμφωνα με την παρ. 1 του άρθρου 3 του Ν. 2946/2001.

19. Την αναγκαιότητα έκδοσης της παρούσας, προκειμένου να καθοριστούν κοινόχρηστοι, δημοτικοί ή κοινοτικοί χώροι, στα διοικητικά όρια του Δήμου Καστοριάς, του Νομού Καστοριάς, στους οποίους και μόνον θα επιτρέπεται να τοποθετούνται ειδικά διαμορφωμέ-

να πλαίσια, για την προβολή υπαίθριων διαφημίσεων, κατά την περίπτωση αα΄ της παρ. 2 του άρθρου 1 του Ν. 2946/2001 (ΦΕΚ 224/Α΄/8-10-2001), όπως ισχύει, με την επιφύλαξη της σχετικής (15) απόφασης, που εξακολουθεί παράλληλα να ισχύει, μέχρι τη λήξη της.

20. Το γεγονός ότι από την παρούσα δεν προκαλείται δαπάνη σε βάρος του Κρατικού Προϋπολογισμού, αποφασίζουμε:

Τον καθορισμό των χώρων κατά το άρθρου 1 παρ. 2 α, αα), του Ν. 2946/2001, όπως ισχύει, εντός των διοικητικών ορίων του Δήμου Καστοριάς, στους οποίους και μόνον επιτρέπεται να τοποθετούνται ειδικά διαμορφωμένα πλαίσια (διαφημιστικά πλαίσια-πινακίδες), για την προβολή υπαίθριων διαφημίσεων, σύμφωνα με τις διατάξεις του άρθρου 3 παρ. 1, 8 και των άρθρων 4 και 5 του ίδιου Νόμου, ως κάτωθι (και όπως προτείνονται στις αποφάσεις των Δημοτικών και Τοπικών Κοινοτήτων, των Δημοτικών Ενοτήτων, του Δήμου Καστοριάς, όπως στην ΕΙΣΗΓΗΣΗ του σχετικού (17) :

i. ΔΗΜΟΤΙΚΗ ΕΝΟΤΗΤΑ ΚΑΣΤΟΡΙΑΣ: ΔΗΜΟΤΙΚΗ ΚΟΙΝΟΤΗΤΑ (ΠΟΛΗ) ΚΑΣΤΟΡΙΑΣ

α/α	ΠΕΡΙΓΡΑΦΗ ΘΕΣΗΣ
1	Μία (1) θέση στην Πλατεία Βαν Φλητ στο Ο.Τ 10Β
2	Μία (1) θέση στην Πλατεία Μακεδονομάχων στο Ο.Τ 10Γ εκτός της ζώνης των 50μ.
3	Μία (1) θέση στην Πλατεία Δαβάκη έναντι του Δικαστικού Μεγάρου.
4	Μία (1) θέση στην πλατεία Ομόνοιας.
5	Μία (1) θέση στην πλατεία Ντολτσό.
6	Μία (1) θέση στην πλατεία Ελευθερίας Περιοχής Χλόης
7	Μία (1) θέση στην πλατεία Μάνος Χατζηδάκης Περιοχή Χλόης

σύμφωνα με τα οριζόμενα στην αριθμ. 38/2015 απόφαση του Συμβουλίου της Δημοτικής Κοινότητας Καστοριάς και τις προαναφερόμενες διατάξεις.

ii. ΔΗΜΟΤΙΚΗ ΕΝΟΤΗΤΑ ΑΓΙΑΣ ΤΡΙΑΔΑΣ: ΔΗΜΟΤΙΚΗ ΚΟΙΝΟΤΗΤΑ ΜΑΝΙΑΚΩΝ

α/α	ΠΕΡΙΓΡΑΦΗ ΘΕΣΗΣ
1	Δύο (2) θέσεις στη πλατεία Νέας Ζούζουλης Μανιακών.

σύμφωνα με τα οριζόμενα στην αριθμ. 14/2015 απόφαση του Συμβουλίου της Δημοτικής Κοινότητας Μανιακών και τις προαναφερόμενες διατάξεις.

iii. ΔΗΜΟΤΙΚΗ ΕΝΟΤΗΤΑ ΜΕΣΟΠΟΤΑΜΙΑΣ: ΔΗΜΟΤΙΚΗ ΚΟΙΝΟΤΗΤΑ ΜΕΣΟΠΟΤΑΜΙΑΣ

α/α	ΠΕΡΙΓΡΑΦΗ ΘΕΣΗΣ
1	Μία (1) θέση στην κεντρική πλατεία της Μεσοποταμίας.

σύμφωνα με τα οριζόμενα στην αριθμ. 23/2015 απόφαση του Συμβουλίου της Δημοτικής Κοινότητας Μεσοποταμίας και τις προαναφερόμενες διατάξεις.

iv. ΔΗΜΟΤΙΚΗ ΕΝΟΤΗΤΑ ΑΓΙΩΝ ΑΝΑΡΓΥΡΩΝ: ΤΟΠΙΚΗ ΚΟΙΝΟΤΗΤΑ ΚΟΡΗΣΟΥ

α/α	ΠΕΡΙΓΡΑΦΗ ΘΕΣΗΣ
1	Μία (1) θέση στην Κεντρική πλατεία της Τοπικής Κοινότητας Κορησού.

σύμφωνα με τα οριζόμενα στην αριθμ. 9/2015 απόφαση του Συμβουλίου της Τοπικής Κοινότητας Κορησού και τις προαναφερόμενες διατάξεις.

v. ΔΗΜΟΤΙΚΗ ΕΝΟΤΗΤΑ ΜΑΚΕΔΝΩΝ: ΤΟΠΙΚΗ ΚΟΙΝΟΤΗΤΑ ΜΑΥΡΟΧΩΡΙΟΥ

α/α	ΠΕΡΙΓΡΑΦΗ ΘΕΣΗΣ
1	Μία (1) θέση στην κεντρική πλατεία του οικισμού.

σύμφωνα με τα οριζόμενα στην αριθμ. 3/2015 απόφαση του Συμβουλίου της Τοπικής Κοινότητας Μαυροχωρίου και τις προαναφερόμενες διατάξεις.

vi. ΔΗΜΟΤΙΚΗ ΕΝΟΤΗΤΑ ΚΟΡΕΣΤΕΙΩΝ: ΤΟΠΙΚΗ ΚΟΙΝΟΤΗΤΑ ΓΑΥΡΟΥ

α/α	ΠΕΡΙΓΡΑΦΗ ΘΕΣΗΣ
1	Μία (1) θέση στην κεντρική πλατεία του οικισμού.

σύμφωνα με τα οριζόμενα στην αριθμ. 2/2015 απόφαση του Συμβουλίου της Τοπικής Κοινότητας Γαύρου και τις προαναφερόμενες διατάξεις.

Οι όροι, οι προϋποθέσεις, οι προδιαγραφές και η διαδικασία τοποθέτησης των ειδικά διαμορφωμένων πλαισίων, για την προβολή της υπαίθριας διαφήμισης, στους οριζόμενους ως άνω χώρους, κατά τις διατάξεις του Ν. 2946/2001, καθορίζονται με την κοινή υπουργική απόφαση αρίθμ. 52138/25-11-2003 (ΦΕΚ 1788/Β΄/2-12-2003). Με απόφαση του Δημοτικού Συμβουλίου μπορεί να καθορίζονται ειδικότερες προδιαγραφές κατασκευής, καθώς και ειδικότεροι όροι και προϋποθέσεις τοποθέτησης διαφημιστικών πλαισίων επί πλέον των όσων καθορίζονται με την ίδια κοινή υπουργική απόφαση 52138/2003, σύμφωνα με τις τοπικές ιδιαιτερότητες του Δήμου και με τις δεσμεύσεις της εξουσιοδοτικής διάταξης του άρθρου 6 αυτής.

Η τοποθέτησή τους γίνεται πάντα με την επιφύλαξη των διατάξεων του Κώδικα Οδικής Κυκλοφορίας (Κ.Ο.Κ.), άρθρ. 11 Ν. 2696/1999 σχετικό (1).

Η αριθμ. 31124/1417/30-11-2015 (ΦΕΚ 244/τ. ΑΑΠ/14-12-2015) σχετική (15) απόφαση, εξακολουθεί, παράλληλα, να ισχύει μέχρι τη λήξη της και εντός των διοικητικών ορίων του Δήμου Καστοριάς.

Η ισχύς της παρούσας απόφασης αρχίζει την 1-1-2017 και διαρκεί, σύμφωνα με την παρ. 1 του άρθρου 3 του Ν. 2946/2001, για τα επόμενα τρία έτη, έως και την 31-12-2019.

Η απόφαση αυτή να δημοσιευθεί στην Εφημερίδα της Κυβερνήσεως.

Κοζάνη, 22 Νοεμβρίου 2016

Ο Ασκών καθήκοντα Γενικού Γραμματέα Αποκεντρωμένης Διοίκησης

ΒΑΣΙΛΕΙΟΣ ΜΙΧΕΛΑΚΗΣ

Αριθμ. 79451/2643 (3)

Τροποποίηση εγκεκριμένου ρυμοτομικού σχεδίου Γαρδικίου Δ. Σουλίου στο Ο.Τ. 72.

Ο ΠΕΡΙΦΕΡΕΙΑΡΧΗΣ ΗΠΕΙΡΟΥ

Έχοντας υπόψη:

1. Τις διατάξεις του Ν. 3852/2010 (ΦΕΚ 87 Α΄) και συγκεκριμένα το αρθ. 186, παρ. ΣΤ, στοιχείο 39 αυτού.

2. Το Π.δ. 140/2010 (ΦΕΚ 233 Α΄) «Οργανισμός της Περιφέρειας Ηπείρου».

3. Τις διατάξεις του Ν.δ. της 17.7.1923 (ΦΕΚ 228 Α΄) «Περί σχεδίων πόλεων και κωμών του Κράτους», όπως μεταγενέστερα τροποποιήθηκαν και συμπληρώθηκαν.

4. Τις διατάξεις της παρ. 6 του αρθ. 152 και του αρθ. 154 του «Κώδικα Βασικής Πολεοδομικής Νομοθεσίας» Π.δ. 14-7-1999 (ΦΕΚ 580 Δ΄).

5. Τις διατάξεις του άρθρου 29 του Ν. 2831/2000 (ΦΕΚ 140 Α΄), όπως τροποποιήθηκαν με το άρθρο 10 του Ν. 3044/2002 (ΦΕΚ 197 Α΄).

6. Την αριθμ. 6/5.5.2006 εγκύκλιο του ΥΠΕΧΩΔΕ. «Άσκηση αρμοδιοτήτων πολεοδομικού σχεδιασμού».

7. Τις διατάξεις του Ν. 1337/1983 (ΦΕΚ 33 Α΄) «Επέκταση των πολεοδομικών σχεδίων. Οικιστική ανάπτυξη και σχετικές ρυθμίσεις».

8. Τις διατάξεις του Ν. 1512/1985 (ΦΕΚ 4 Α΄) «Τροποποίηση και συμπλήρωση πολεοδομικών διατάξεων» και ειδικότερα της παρ. 17 του αρθ. 8.

9. Το από 24-4-1985 Π.δ. (ΦΕΚ 181 Δ΄) «Τρόπος καθορισμού ορίων οικισμών της χώρας μέχρι 2000 κατοίκους, κατηγορίες αυτών και καθορισμός όρων και περιορισμών δόμησής τους».

10. Την αριθμ. 27148/1316/2012 (ΦΕΚ 302 ΥΟΔΔ/21.06.2012) απόφαση Γενικού Γραμματέα Αποκεντρωμένης Διοίκησης Ηπείρου και Δυτικής Μακεδονίας περί συγκρότησης Συμβουλίου Πολεοδομικών Θεμάτων και Αμφισβητήσεων στις ΠΕ Άρτας, Πρέβεζας και Θεσπρωτίας Περιφέρειας Ηπείρου.

11. Την αριθμ. 1718/26-7-2004 (ΦΕΚ 728/Δ΄/16-8-2004) απόφαση ΓΓΠΕ περί έγκρισης Πολεοδομικής Μελέτης του οικισμού Γαρδικίου.

12. Την αριθμ. 1404/30-6-2009 απόφαση Νομάρχη Θεσπρωτίας περί κύρωση της 2/2008 Π.Ε. του οικισμού Γαρδικίου.

13. Το αριθμ. 2917/28-04-2016 έγγραφο της Δ/νσης Πολεοδομίας Δήμο Ηγουμενίτσας για τροποποίηση του Ρ.Σ. Γαρδικίου Δ. Σουλίου.

14. Την αριθμ. 38602/1160/08-06-2016 εισήγηση του τμήματος Χωρικού σχεδιασμού Περιφέρειας Ηπείρου προς ΣΥ.ΠΟ.Θ.Α. Π.Ε. Θεσπρωτίας.

15. Το αριθμ. 22/09-08-2016 έγγραφο περί γνωμοδότησης του ΣΥ.ΠΟ.Θ.Α. Π.Ε. Θεσπρωτίας και την αριθμ. 1/11 ομόφωνη θετική απόφαση της 2ης συνεδρίασης/1° θέμα στις 21-7-2016.

Το γεγονός ότι η ως άνω τροποποίηση έχει σημειακό - εντοπισμένο χαρακτήρα, δεν μειώνει τους κοινόχρηστους και κοινωφελείς χώρους και δεν εμπίπτει σε ζώνη πεντακοσίων μέτρων από την ακτή, σε παραδοσιακό οικισμό, σε τοπίο ιδιαιτέρου φυσικού κάλλους, σε αρχαιολογικό χώρο, σε δάση και δασικές εκτάσεις και σε περιοχές προστατευόμενες βάσει διεθνών συνθηκών ή βάσει των αρθ. 18 και αρθ. 19 του Ν. 1650/1986 (ΦΕΚ 160 Α΄/1986), όπως ισχύει, αποφασίζουμε:

Την τροποποίηση του εγκεκριμένου ρυμοτομικού σχεδίου Γαρδικίου Δ. Σουλίου στο Ο.Τ. 72 με μετατόπιση της Ο.Γ. και Ρ.Γ. όπως φαίνεται στο θεωρημένο αρμοδίως συνημμένο σχέδιο κλίμακας 1: 500.


Με τις κανονιστικές διατάξεις της απόφασης αυτής δεν προκαλείται δαπάνη σε βάρος του Δημοσίου ή του οικείου Ο.Τ.Α.

Η απόφαση αυτή να δημοσιευθεί στην Εφημερίδα της Κυβερνήσεως.

Ιωάννινα, 26 Σεπτεμβρίου 2016

Ο Περιφερειάρχης

ΑΛΕΞΑΝΔΡΟΣ ΚΑΧΡΙΜΑΝΗΣ

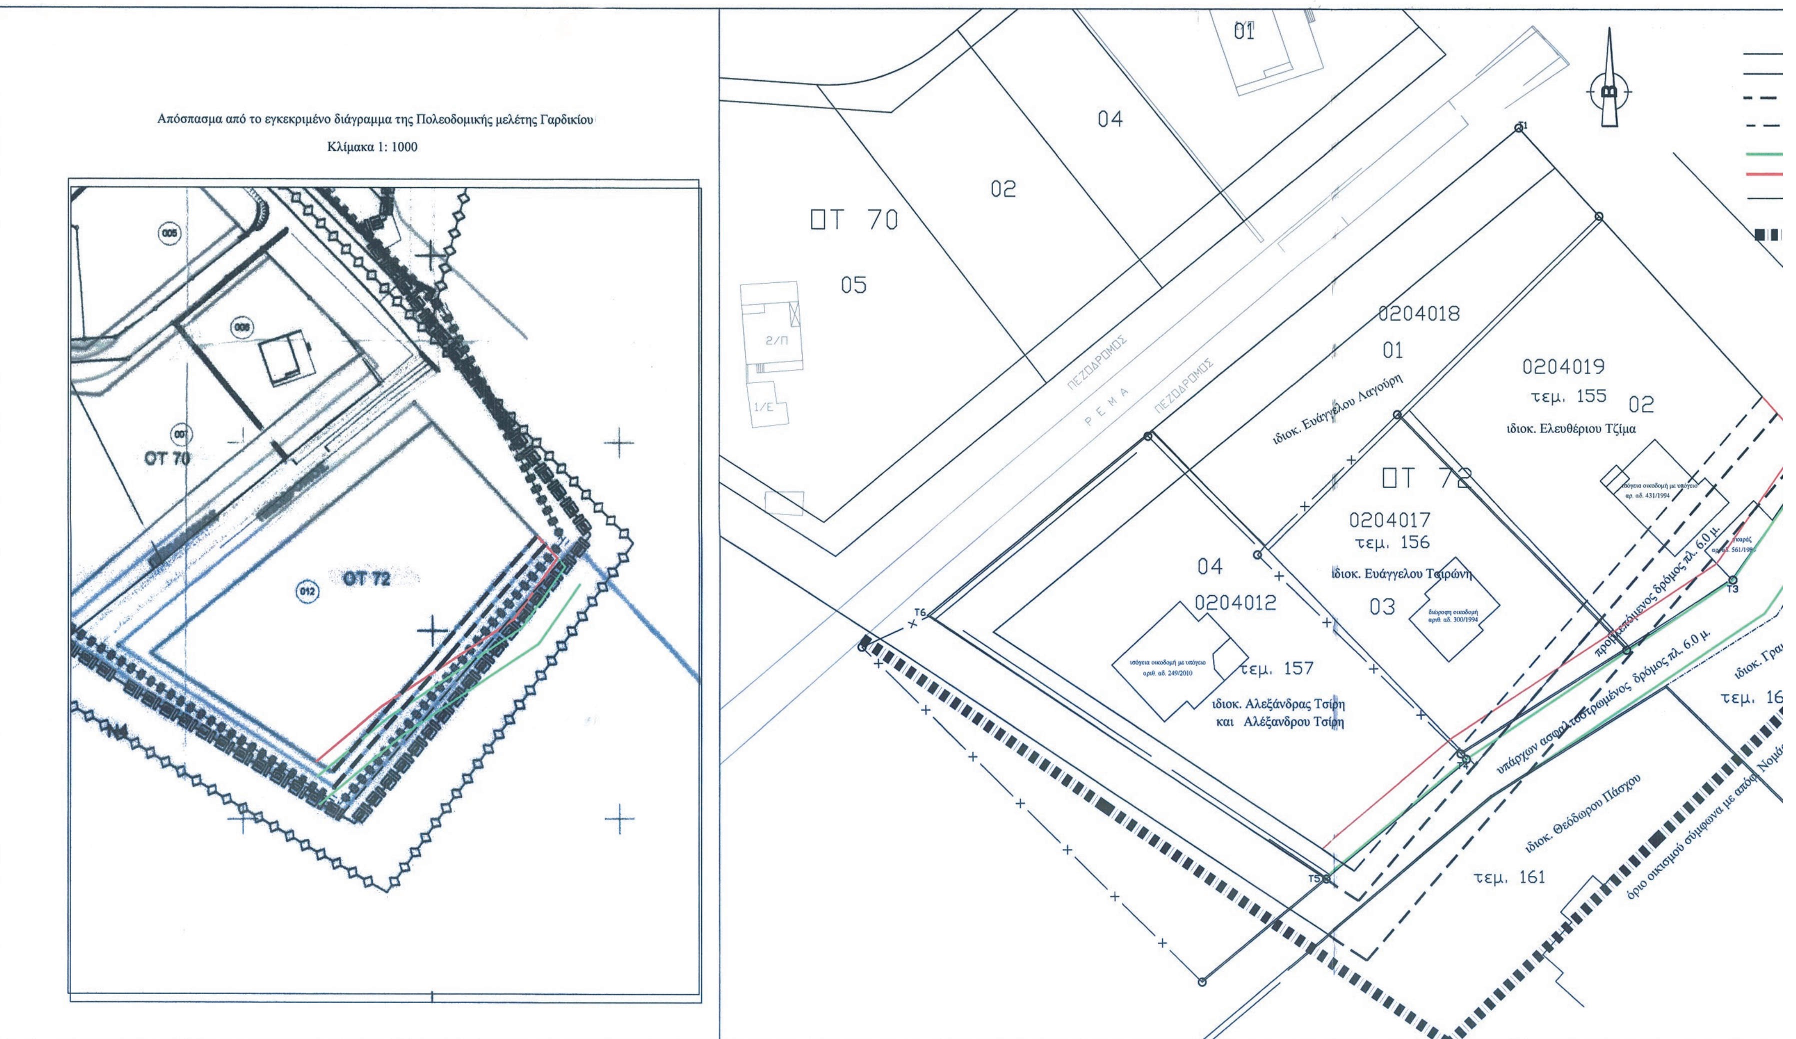

ΕΘΝΙΚΟ ΤΥΠΟΓΡΑΦΕΙΟ
Για τεχνικούς λόγους στο σχεδιάγραμμα, από το ηλεκτρονικό αρχείο, έγινε σμίκρυνση κατά ποσοστό 50%

ΥΠΟΜΝΗΜΑ

- Ρυμοτομικές γραμμές.
- Οικοδομικές γραμμές.
- Καταργούμενες ρυμοτομικές γραμμές.
- Καταργούμενες οικοδομικές γραμμές.
- Προτεινόμενες ρυμοτομικές γραμμές.
- Προτεινόμενες οικοδομικές γραμμές.
- Όρια ιδιοκτησιών.
- Όριο Οικισμού Γαρδικίου.

Εθνικός δρόμος

Επ. Γραμματικού Λάμπρου

Νομάρχη αριθ. 468/1-3-1989

ΟΡΟΙ ΔΟΜΗΣΗΣ

ΤΟΜΕΑΣ ΙΙ

(εντός ορίων οικισμού και εκτός εγκεκριμένου σχεδίου δόμησης)

α) Ελάχιστο πρόσωπο 14,0μ.

Ελάχιστο εμβαδόν 600τ.μ.

Επιπλέον στο οικοδομήσιμο τμήμα των οικοπέδων πρέπει να μπορεί να εγγράφεται κάτοψη κτιρίου με ελάχιστη επιφάνειας 50τ.μ. και ελάχιστη πλευρά 5,00μ.

β) Κατά παρέκκλιση θεωρούνται άρτια και οικοδομήσιμα τα οικόπεδα εντός ορίων οικισμού με όποιο εμβαδόν είχαν έως την 3.5.1985, ημέρα δημοσίευσης του Π.Δ. της 24.4.1985 και πρόσωπο τέσσερα (4,0) μ.

γ) Μέγιστο ποσοστό κάλυψης 70% της επιφάνειας του οικοπέδου.

δ) Συντελεστής δόμησης κλιμακωτός ως εξής:

για τα πρώτα 100,0τ.μ. επιφάνειας οικοπέδου ΣΔ = 1,6

για τα επόμενα 100,0 τ.μ. επιφάνειας οικοπέδου ΣΔ= 0,80

για τα επόμενα 100,0 τ.μ. επιφάνειας οικοπέδου ΣΔ= 0,60

για τα πέρα των 300,0 τ.μ. επιφάνειας οικοπέδου ΣΔ= 0,40

Μέγιστη δόμηση για χρήση κατοικίας 400,0 τ.μ.

Για τουριστικές εγκαταστάσεις και αμιγή επαγγελματική δραστηριότητα ισχύουν τα εξής:

- Για το πέραν των 300,0 τ.μ. και μέχρι 2000,0 τ.μ. τμήμα οικοπέδου ΣΔ=0,6
- Για το πέραν των 2000,0 τ.μ. και μέχρι 4000,0 τ.μ. τμή- μα οικοπέδου ΣΔ=0,5
- Για το πέρα των 4000,0 τ.μ. τμήμα οικοπέδου ΣΔ=0,4

Στα ειδικά κτίρια επιβάλλεται διάσπαση των όγκων για κτίρια επιφάνειας μεγαλύτερη των 400,0 τ.μ..

ε) Μέγιστος επιτρεπόμενος αριθμός ορόφων δύο (2) με μέγιστο επιτρεπόμενο ύψος των κτιρίων 7,50 μ.

ζ)Υπεράνω του μέγιστου ύψους επιβάλλεται η κατασκευή στέγης με μέγιστη κλίση 40% και μέγιστο ύψος 2,0 μ.

ΠΙΝΑΚΑΣ ΣΥΝΤΕΤΑΓΜΕΝΩΝ ΚΟΡΥΦΩΝ ΟΙΚΟΔΟΜΙΚΟΥ ΤΕΤΡΑΓΩΝΟΥ

ΟΤ 72

ΣΗΜΕΙΟ	Χ	Υ	ΜΗΚΟΣ
Τ1	187045.46	593910.63	
Τ2	187085.14	593867.03	58.95
Τ3	187073.81	593850.84	19.76
Τ4	187038.38	593827.10	42.65
Τ5	187019.42	593811.36	24.64
Τ6	186966.56	593846.07	63.24
Τ1	187045.46	593910.63	101.95

Ε = 5775.33 μ2

ΔΗΛΩΣΗ Ν. 651/77

Ο υπογράφων μηχανικός δηλώνω υπεύθυνα ότι η προς τροποποίηση περιοχή:

1. Δεν βρίσκεται σε ρέμα, αιγιαλό, βιότοπο, δημόσιο κτήμα ή αρχαιολογικό χώρο και ότι δεν διασχίζεται από γραμμές υψηλής τάσης της ΔΕΗ.
2. Δεν εμπίπτει σε παραδοσιακό οικισμό, σε τοπίο ιδιαιτέρου φυσικού κάλλους, σε δάση και δασικές εκτάσεις και σε περιοχές προστατευόμενες βάσει διεθνών συνθηκών ή βάσει των άρθ. 18 και άρθ. 19 του Ν. 1650/86(ΦΕΚ-160/Α/1986) « προστασία του περ/ντος από την ρύπανση », όπως ισχύει.

ΔΗΜΟΣ ΗΓΟΥΜΕΝΙΤΣΑΣ
ΔΙΕΥΘΥΝΣΗ ΠΟΛΕΟΔΟΜΙΑΣ
ΤΜΗΜΑ ΣΧΕΔΙΟΥ ΠΟΛΗΣ

ΔΙΑΓΡΑΜΜΑ ΤΡΟΠΟΠΟΙΗΣΗΣ ΣΤΟ Ο.Τ. 72

ΤΟΥ ΕΓΚΕΚΡΙΜΕΝΟΥ ΡΥΜΟΤΟΜΙΚΟΥ ΣΧΕΔΙΟΥ ΟΙΚΙΣΜΟΥ ΓΑΡΔΙΚΙΟΥ
ΔΗΜΟΥ ΣΟΥΛΙΟΥ Ν. ΘΕΣΠΡΩΤΙΑΣ (ΦΕΚ 728 Δ΄/16-08-2004)

ΥΠΟΜΝΗΜΑ: Αφορά την μετάθεση του Περιμετρικού δρόμου στην υπάρχουσα διαμορφωμένη θέση

Θεωρούνται οι αναγραφόμενοι όροι δόμησης για το ΟΤ 72

ΚΛΙΜΑΚΑ: 1:500

	ΗΜΕΡΟΜΗΝΙΑ	ΟΝΟΜΑΤΕΠΩΝΥΜΟ	ΥΠΟΓΡΑΦΗ
ΣΥΝΤΑΞΗ	Απρίλιος 2013	Γιάννης Σμυρόγλου Τοπογράφος μηχανικός	

Δ/ΝΣΗ ΠΟΛΕΟΔΟΜΙΑΣ ΔΗΜΟΥ ΗΓΟΥΜΕΝΙΤΣΑΣ

ΗΓΟΥΜΕΝΙΤΣΑ 07/11/2014
Η Ελέγξας
ΓΟΓΟΛΟΥ ΧΡΙΣΤΙΝΑ
Αρχιτέκτων Μηχανικός

ΗΓΟΥΜΕΝΙΤΣΑ 07/11/2014
Μ.Ε.Δ.
Ο Προϊστάμενος
Τμήματος Σχεδίου Πόλης
ΛΑΜΠΡΟΣ ΓΙΑΝΝΑΚΟΣ
Τοπογράφος Μηχανικός

ΗΓΟΥΜΕΝΙΤΣΑ 07/11/2014
Ο Διευθυντής
ΚΩΣΤΑΣ ΑΘΑΝΑΣΙΟΥ
Πολιτικός Μηχανικός ΠΕ με Β΄β

Συνοδεύει συν. Α.Π. 12560/8.10.15 Βεβαιώνει Δημάρχου

ΗΓΟΥΜΕΝΙΤΣΑ 6/10/2015
Συνοδεύει την υπ΄αριθ. 121/2013
Απόφαση Δημοτικού Συμβουλίου Δ. Σουλίου
Η ΔΗΜΑΡΧΟΣ
ΣΤΑΥΡΟΥΛΑ ΜΠΡΑΙΜΗ - ΜΠΟΤΣΗ

Δ/ΝΣΗ ΠΕΡ/ΝΤΟΣ & ΧΩΡ. ΣΧΕΔ/ΜΟΥ ΠΕΡΙΦΕΡΕΙΑΣ ΗΠΕΙΡΟΥ

ΙΩΑΝΝΙΝΑ / /2016
Συνοδεύει την υπ΄αριθ. 38602/11.10.2016 έγγραφο προς ΣΥΠΟΘΑ της Δ/ΝΣΗΣ ΠΕΡ/ΝΤΟΣ & ΧΩΡΙΚΟΥ ΣΧΕΔΙΑΣΜΟΥ

Συνοδεύει την υπ' αριθμ. 79451/2643 Απόφαση Περιφερ. άρχη Ηπείρου
Ιωάννινα 22/9/2016

Μ.Ε.Π.
Ο Προϊστάμενος
Δ/νσης Περιβ/ντος & Χωρ/κού Σχ/σμού

4/1762 21/7/2016
Συνοδεύει την υπ΄αριθ. 1/2016 Γνωμοδότηση του Σ.Υ.Π.Ο.Θ.Α.

Η ΓΡΑΜΜΑΤΕΑΣ
ΧΙΛΔΑ ΕΝΡΙΚΕΤΑ ΣΓΟΥΡΙΔΗ
Δ.Ε. ΣΧΕΔΙΑΣΤΩΝ
με Α΄ βαθμό